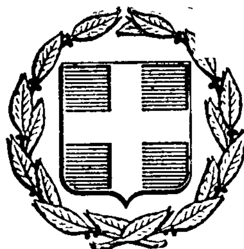


ΕΦΗΜΕΡΙΣ ΤΗΣ ΚΥΒΕΡΝΗΣΕΩΣ
ΤΗΣ ΕΛΛΗΝΙΚΗΣ ΔΗΜΟΚΡΑΤΙΑΣ

ΕΝ ΑΘΗΝΑΙΣ ΤΗι 12 ΝΟΕΜΒΡΙΟΥ 1980	ΤΕΥΧΟΣ ΤΕΤΑΡΤΟΝ	ΑΡΙΘΜΟΣ ΦΥΛΛΟΥ 629

ΠΕΡΙΕΧΟΜΕΝΑ

ΑΠΑΛΛΟΤΡΙΩΣΕΙΣ

ΑΠΟΦΑΣΕΙΣ

ΑΠΑΛΛΟΤΡΙΩΣΕΙΣ

ΑΠΟΦΑΣΕΙΣ

Ἀριθ. Δ. 247021 (1)

Περὶ κηρύξεως ὡς ἀναδασωτέας ἐκτάσεως 0,700 στρεμμάτων στὴ θέση «Ἁγία Μαρίνα» τῆς κοινότητος Μεσαγροῦ Αἰγίνης τοῦ Διαμερίσματος Πειραιῶς.

Ο ΝΟΜΑΡΧΗΣ ΑΤΤΙΚΗΣ
ΔΙΑΜΕΡΙΣΜΑ ΠΕΙΡΑΙΩΣ

Ἔχοντας ὑπόψη:

1. Τὶς περὶ διοικητικῆς ἀποκεντρώσεως διατάξεις.
2. Τὶς διατάξεις τοῦ Ν. 998/1979 «περὶ προστασίας τῶν δασῶν καὶ τῶν δασικῶν ἐν γένει ἐκτάσεων τῆς Χώρας» καὶ συγκεκριμένα:
α) Τοῦ ἄρθρου 41 παρ. 1.
β) Τοῦ ἄρθρου 38 παρ. 1, 2/β' καὶ 3/α'.
3. Τὴ διαταγὴ τοῦ Ὑπουργείου Γεωργίας 160417/1180/8.7.1980 «οδηγίες γιὰ τὶς ἀναδασωτέες ἐκτάσεις».
4. Τὴ μὲ ἀριθμὸ 4179/8.10.1980 πρόταση τοῦ Δασαρχείου Πειραιῶς, περὶ κηρύξεως ἀναδασωτέας τῆς ἀναφερομένης στὸ θέμα ἐκτάσεως, ἀποφασίζουμε:

Κηρύσσουμε ἀναδασωτέα, μὲ σκοπὸ τὴ διατήρηση τοῦ χαρακτήρα τῆς δασικῆς ἐκτάσεως, ὥστε ν' ἀποκλεισθεῖ ἡ διάθεση αὐτῆς γιὰ ἄλλο προορισμὸ καὶ γιὰ λόγους προστασίας τοῦ ἐδάφους (ὑπέρκειται οἰκισμοῦ), ὑγιεινῆς καὶ ἐξωραϊσμοῦ τοῦ τοπίου, τὴ δημοσία δασικὴ ἔκταση ἐμβαδοῦ ἑπτακοσίων (700) τετραγωνικῶν μέτρων ποὺ βρίσκεται στὴ θέση «Ἁγία Μαρίνα» τῆς κοινότητος Μεσαγροῦ Αἰγίνης καὶ προσδιορίζεται ἀπὸ τὰ στοιχεῖα ΑΒΓΔΕΖΑ ὅπως φαίνεται στὸ συνημμένο σχεδιάγραμμα, τὸ ὁποῖο ἀποτελεῖ ἀναπόσπαστο μέρος τῆς ἀποφάσεως αὐτῆς καὶ ἔχει ὅρια:

Ἀνατολικά: Μὲ δημόσιο πευκοδάσος.

Δυτικά: Μὲ δημόσιο πευκοδάσος.

Βόρεια: Μὲ δημόσιο δρόμο καὶ πέρα δημόσιο πευκοδάσος.

Νότια: Μὲ δημόσιο πευκοδάσος.


Ἡ ἀποκατάσταση τῆς δασικῆς βλαστήσεως στὴ δημοσία δασικὴ ἔκταση ποὺ καλυπτόταν ἀπὸ χαλέπιο πεύκη καὶ ποὺ κάηκε τὴν 21 Σεπτεμβρίου 1980, θὰ γίνει μὲ φυσικὴ ἀναδάσωση καὶ σὲ περίπτωση μὴ ἐπιτεύξεως ταύτης ἐντὸς τριετίας μὲ τεχνητὴ ἀναδάσωση, μὲ εἰδικὸ πρόγραμμα ποὺ θὰ καταρτίσει καὶ θὰ ἐφαρμόσει τὸ ἁρμόδιο Δασαρχεῖο Πειραιῶς.

Ἡ ἀπόφαση αὐτὴ νὰ δημοσιευθεῖ στὴν Ἐφημερίδα τῆς Κυβερνήσεως.

Πειραιεύς, 20 Ὀκτωβρίου 1980

Ὁ Ἀναπληρωτὴς Νομάρχης
ΠΑΥΛΟΣ ΓΕΡΟΓΙΑΝΝΗΣ


ΣΧΕΔΙΑΓΡΑΜΜΑ
ΚΛΕΙΣΗΣ ΔΗΜΟΣΙΑΣ ΔΑΣΙΚΗΣ ΕΚΤΑΣΕΩΣ
ΕΙΣ "ΑΓΙΑ ΜΑΡΙΝΑ" ΜΕΣΑΓΡΟΥ ΑΙΓΙΝΗΣ
ΚΗΡΥΣΣΟΜΕΝΗΣ ΑΝΑΔΑΣΩΤΕΑΣ
Ε(ΑΒΓΔΕΖΑ) = 700 τ.μ. ΚΛΙΜ. 1:200
ΣΤΡΕΜ. = 0,7

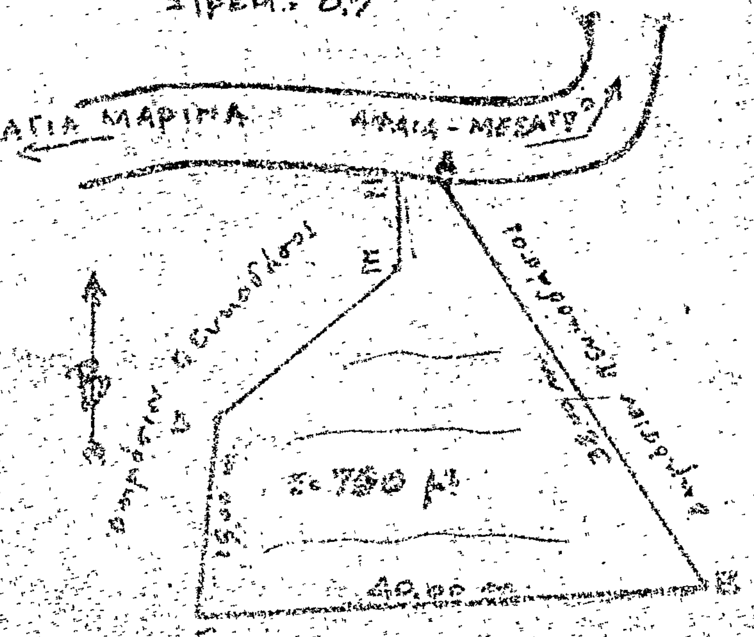


Πειραιεύς 5-10-1980
Ο Συντάξας

ΝΙΚ. Γ. ΛΑΓΙΟΣ
Υπολοχαγός Δασοπονίας

ΑΠΟΣΠΑΣΜΑ ΧΑΡΤΟΥ Ν. ΑΙΓΙΝΗΣ
ΜΕ ΤΗΝ ΘΕΣΗ ΤΗΣ ΠΥΡΚΑΓΙΑΣ
ΚΛΙΜ: 1/5000

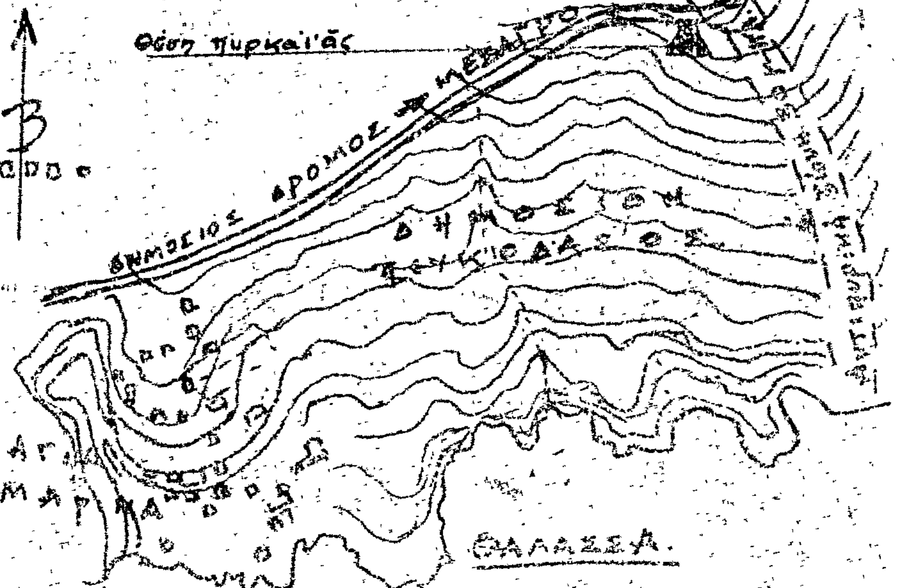

ΘΕΩΡΗΘΗΚΕ

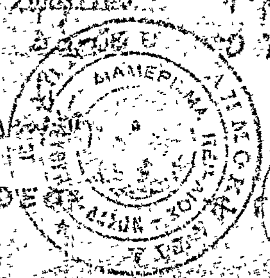



Ο Δασάρχης
Ο Διευθ. Δασών
Ο Νομάρχης

'Αριθ. 16245 (2)

Περὶ καθορισμοῦ χειμερίου κύματος ἐπὶ ἰδιοκτησίας 'Εμμ. Δαμήρη, Σωκρ. Γιοβάνη καὶ Κωνστ. Παπαδοπούλου, στὸ Ν. Εὐβοίας.

Ο ΝΟΜΑΡΧΗΣ ΕΥΒΟΙΑΣ

Ἔχοντες ὑπ' ὄψει:

1. Τὰς διατάξεις τοῦ ἄρθρου τοῦ Α.Ν. 3244/1940.
2. Τὴν ὑπ' ἀριθ. Χ 267/6982/7.9.1968 Διαταγὴν 'Υπουργείου Οἰκονομικῶν.
3. Τὴν ὑπ' ἀριθ. Δ 8565/6433/68 Διαταγὴν τοῦ 'Υπουργείου Οἰκονομικῶν δι' ἧς ἐκοινοποιήθη ἡ ὑπ' ἀριθ. 66/1968 ἐγκύκλιος τοῦ ἰδίου 'Υπουργείου.
4. Τὰς διατάξεις τοῦ Α.Ν. 263/1968 περὶ προστασίας τῶν Δημοσίων Κτημάτων.
5. Τὸ ὑπ' ἀριθ. 17311/18.10.80 ἔγγραφον τῆς Οἰκον. 'Εφορίας Χαλκίδος.
6. Τὴν ἀπὸ 15 'Ιουλίου 1980 ἔκθεσιν καθορισμοῦ ὁρίου τοῦ αἰγιαλοῦ πλησίον τῆς ἀνωτέρω ἰδιοκτησίας, τῆς κατὰ τὸ ἄρθρον 74 τοῦ Π.Δ. 636/1977 ἐπιτροπῆς.
7. Τὸ ἀπὸ 'Ιουνίου 1980 τοπογραφικὸν διάγραμμα τῆς περιοχῆς, νομίμως τεθεωρημένον ὑπὸ τῆς Τ.Υ.Ν.Ε.
8. Τὴν ἀπὸ 17.6.1980 αἴτησιν τοῦ ἀνωτέρω ἐνδιαφερομένου.
9. Τὸ ὑπ' ἀριθ. Φ.187.2/611/80/26.9.80 ἔγγραφον τοῦ 'Αρχηγείου Ναυτικοῦ δι' οὗ ἐγκρίνονται τὰ ὅρια τοῦ αἰγιαλοῦ, ὡς ταῦτα καθωρίσθησαν ὑπὸ τῆς ἄνω ἐπιτροπῆς, ἀποφασίζομεν:

'Επικυροῦμεν τὴν ἀπὸ 15 'Ιουλίου 1980 ἔκθεσιν τῆς 'Επιτροπῆς καθορισμοῦ τῶν ὁρίων αἰγιαλοῦ μετὰ τοῦ σχετικοῦ τοπογραφικοῦ διαγράμματος ἐπὶ τοῦ ἀκινήτου παρὰ τὴν θέσιν Μολοκῶντα περιοχῆς Κοινότητος Βασιλικοῦ Παπαδοπούλου Εὐβοίας, ἰδιοκτησίας 'Εμμ. Δαμήρη, Σωκρ. Γιοβάνη καὶ Κωνσταντίνου Παπαδοπούλου καὶ ἀνατίθεμεν τὰς περαιτέρω ἐνεργείας ἐπὶ τοῦ θέματος τούτου εἰς τὸν Οἰκον. Ἔφορον Χαλκίδος.

'Εν Χαλκίδι τῇ 8 'Οκτωβρίου 1980

'Ο Νομάρχης
Κ. ΠΑΠΑΒΛΑΣΟΠΟΥΛΟΣ

ΕΚΘΕΣΙΣ

Περὶ καθορισμοῦ ὁρίων αἰγιαλοῦ καὶ παραλίας εἰς θέσιν «ΜΑΛΑΚΩΝΤΑ» Κοινότητος Βασιλικοῦ Χαλκίδος.

'Εν Μαλακώντα σήμερον τὴν 15 'Ιουλίου 1980, ἡμέρα Τρίτη καὶ ὥραν 11.00' οἱ ὑπογεγραμμένοι:

1. Κων/νος Τασσιόπουλος, ἀναπληρωτὴς Οἰκον. 'Εφόρου Χαλκίδος.
2. 'Ελευθέριος Μακράκης, Λιμενάρχης Χαλκίδος.
3. 'Αντώνιος Βαρβιτσιώτης, 'Αναπληρωτὴς Δ.Τ.Υ.Ν. Εὐβοίας, ἀποτελοῦντες τὴν ἐπιτροπὴν τοῦ ἄρθρου 74 Π.Δ. 636/1977 καθορισμοῦ ὁρίων αἰγιαλοῦ καὶ παραλίας.

Λαβόντες ὑπ' ὄψιν:

1) Τὴν ὑπ' ἀριθ. Η. 7662/7.6.1980 αἴτησιν τῆς Ε. Ε. Χρῆστος Πάτσης καὶ Σία, μισθωτρίας τῶν ἰδιοκτητῶν α) 'Εμμανουὴλ Δαμήρη, β) Σωκράτους Γιοβάνη καὶ γ) Κωνσταντίνου Παπαδοπούλου, δι' ἧς αἰτεῖται τὸν καθορισμὸν τῶν ὁρίων τοῦ αἰγιαλοῦ καὶ τῆς παραλίας πρὸ τῆς ἰδιοκτησίας του εἰς θέσιν Μαλακῶντα Κοινότητος Βασιλικοῦ Χαλκίδος.

2) Τὸ ἀπὸ 'Ιουνίου 1980 τοπογραφικὸν διάγραμμα ὑπὸ κλίμακα 1:500 τοῦ τοπογράφου Μηχανικοῦ Δημητρίου Γ. Παλόγου, ἐλεγχθὲν καὶ θεωρηθὲν ὑπὸ τῆς Διευθύνσεως Τεχνικῶν 'Υπηρεσιῶν Νομοῦ Εὐβοίας τὴν 17ην 'Ιουνίου 1980.

3) Τὴν ἐκ τῆς ἐπιτοπίας μεταβάσεως σχηματισθεῖσαν ἀντίληψιν περὶ τοῦ ὕψους τοῦ χειμερίου κύματος καὶ τῆς ἰδιομορφίας τοῦ ἐδάφους, τὴν 15 'Ιουλίου 1980.

4) Τὰς διατάξεις τῶν ἄρθρων 1, 2, 3, 4 καὶ 5 τοῦ Α.Ν. 2344/1940.

5) Ἔχει καθορισθεῖ ὁ αἰγιαλὸς καὶ ἡ παραλία μέχρι τὸ σημεῖον 15' βάσει τῆς ὑπ' ἀριθ. Φ 1872/202/78/5.4.1978 ἐγκρίσεως τοῦ 'Αρχηγείου Ναυτικοῦ καὶ στὴν ἀπόφαση Νομάρχου Εὐβοίας μὲ ἀριθ. πρωτ. 6030/14.4.1978.

6) Τὴν σύμφωνον γνώμην τοῦ Γ.Ε.Ν. ποὺ διετυπώθη εἰς τὸ ὑπ' ἀριθ. Φ. 187.2/611/80 ἔγγραφόν του.

Προέβημεν εἰς τὸν καθορισμὸν τῶν ὁρίων τοῦ αἰγιαλοῦ καὶ παραλίας εἰς τὴν ὡς ἄνω περιοχήν, ἅτινα ἐσημειώσαμεν δι' ἐρυθρᾶς καὶ κιτρίνης γραμμῆς ἐπὶ τοῦ διαγράμματος, τοῦ αἰγιαλοῦ μὲν ἀποτελουμένου ἐξ ἓξ (6) κορυφῶν (1, 2 ...6) καὶ τῆς παραλίας ἐκ πέντε (5) κορυφῶν (1', 2'......5') ἐξαρτημένων ἐκ μονίμων σταθερῶν σημείων.

'Αφοῦ συνετάγη ἡ παροῦσα ὑπογράφεται ὑπὸ τῆς 'Επιτροπῆς.

'Η 'Επιτροπὴ


Κ. ΤΑΣΣΙΟΠΟΥΛΟΣ
'Εφορ. Τμ/ρχης Β'
ΜΑΚΡΑΚΗΣ Ε.
Πλωτάρχης Λ.Σ.
Α. ΒΑΡΒΙΤΣΙΩΤΗΣ
'Αναπλ. Δ.Τ.Υ. Ν. Εὐβοίας


ΤΟΠΟΓΡΑΦΙΚΟ ΔΙΑΓΡΑΜΜΑ

ΥΠΟΜΝΗΜΑ

αιγιαλός

παραλία

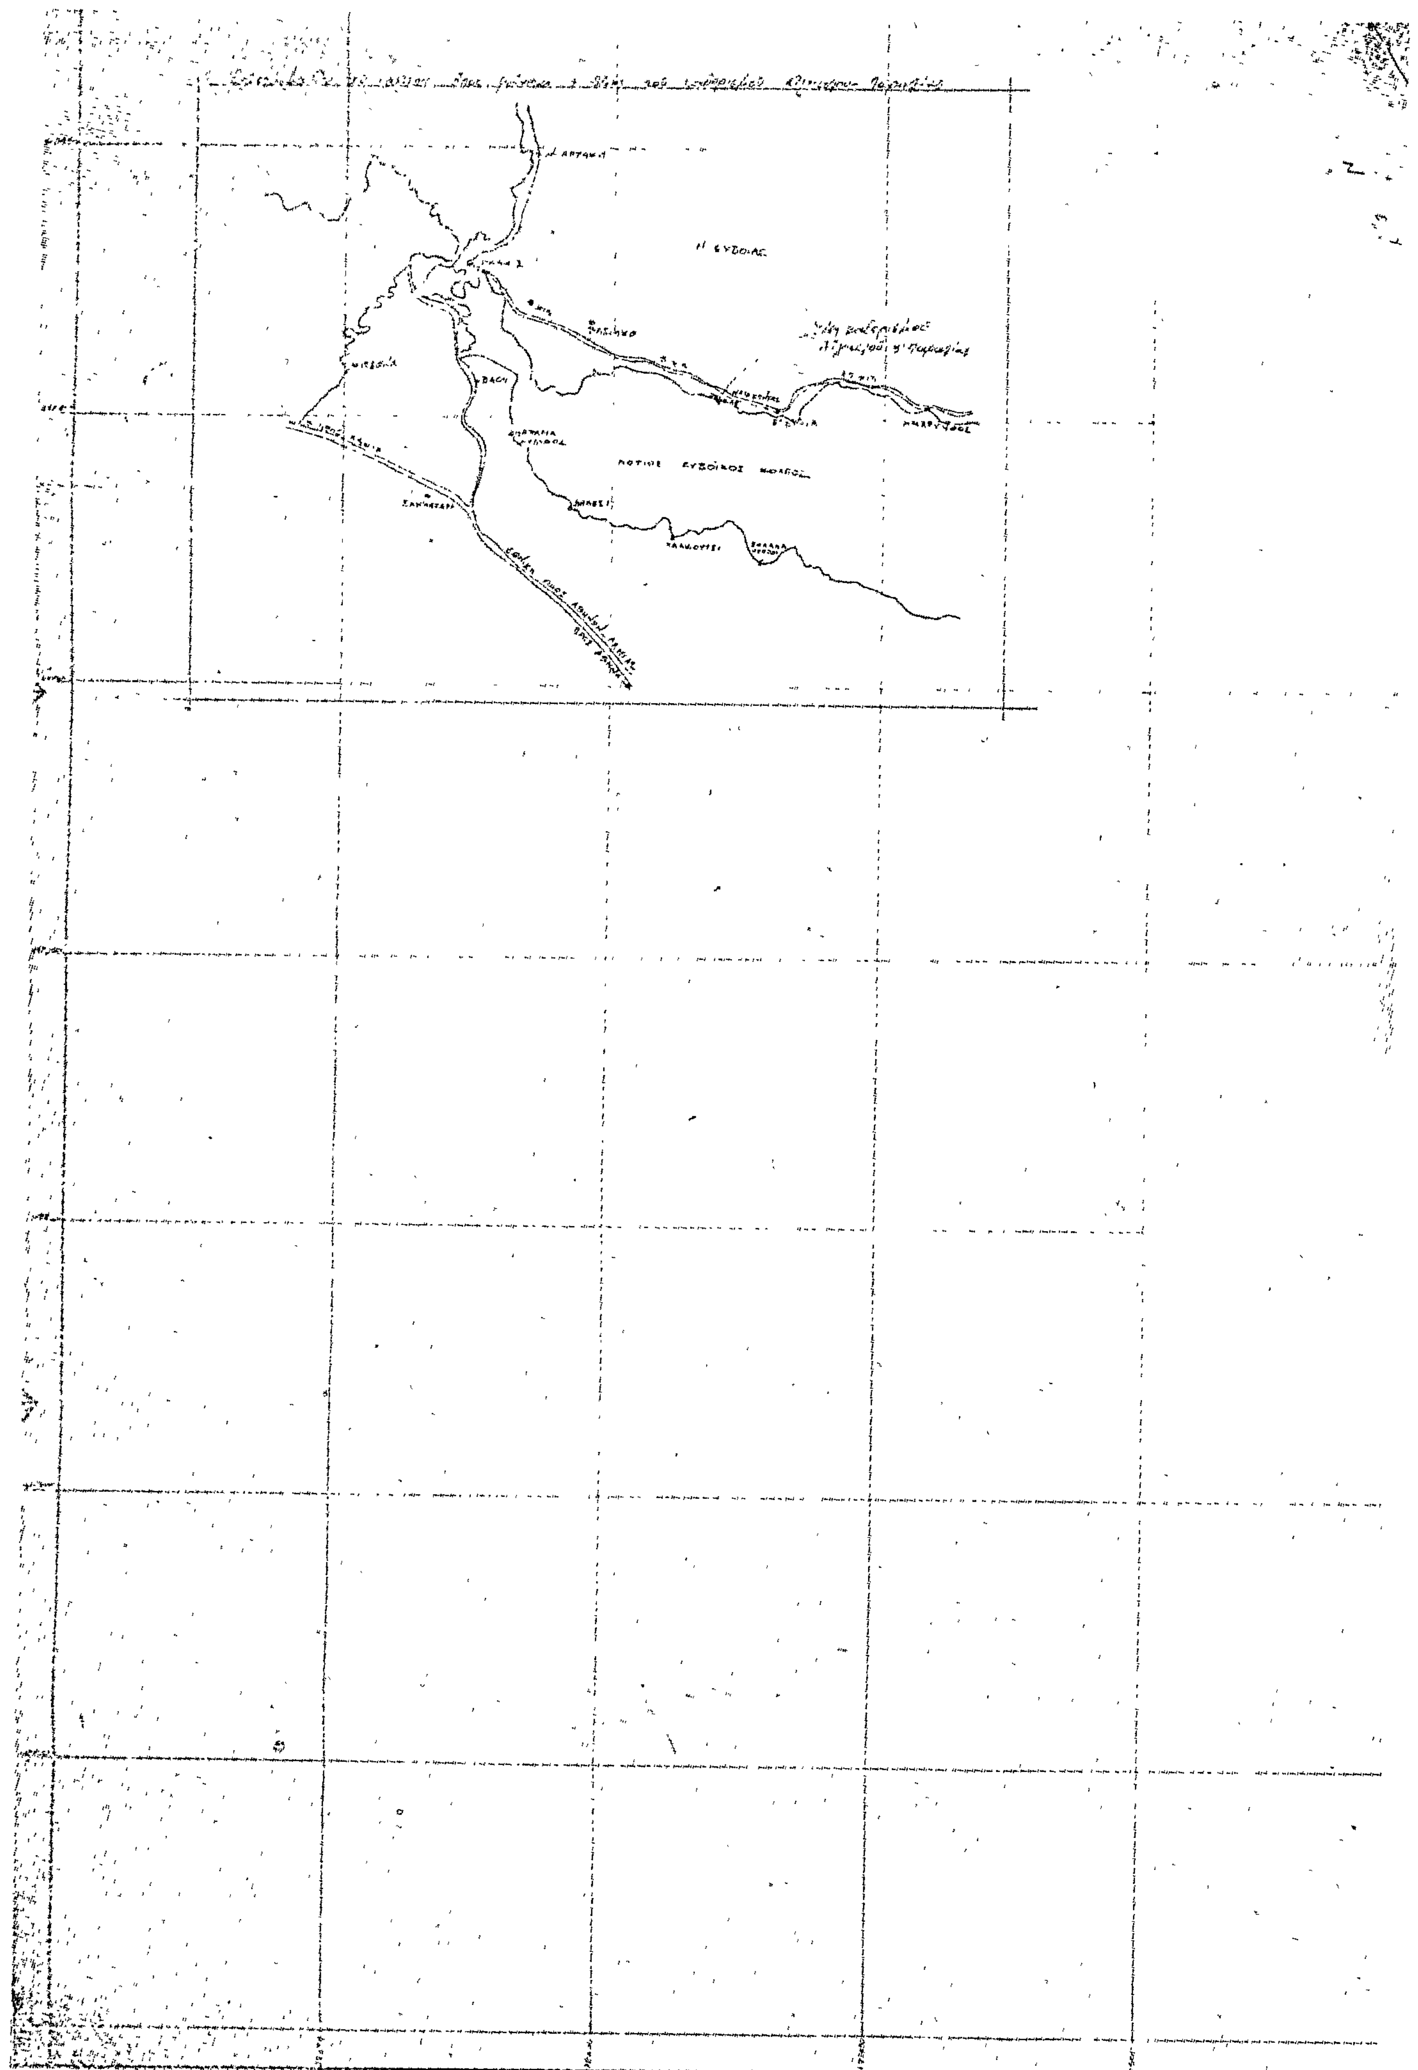
ΑΡΤΑΚΗ
ΒΑΘΥ
ΝΟΤΙΟΣ ΕΥΒΟΙΚΟΣ ΚΟΛΠΟΣ

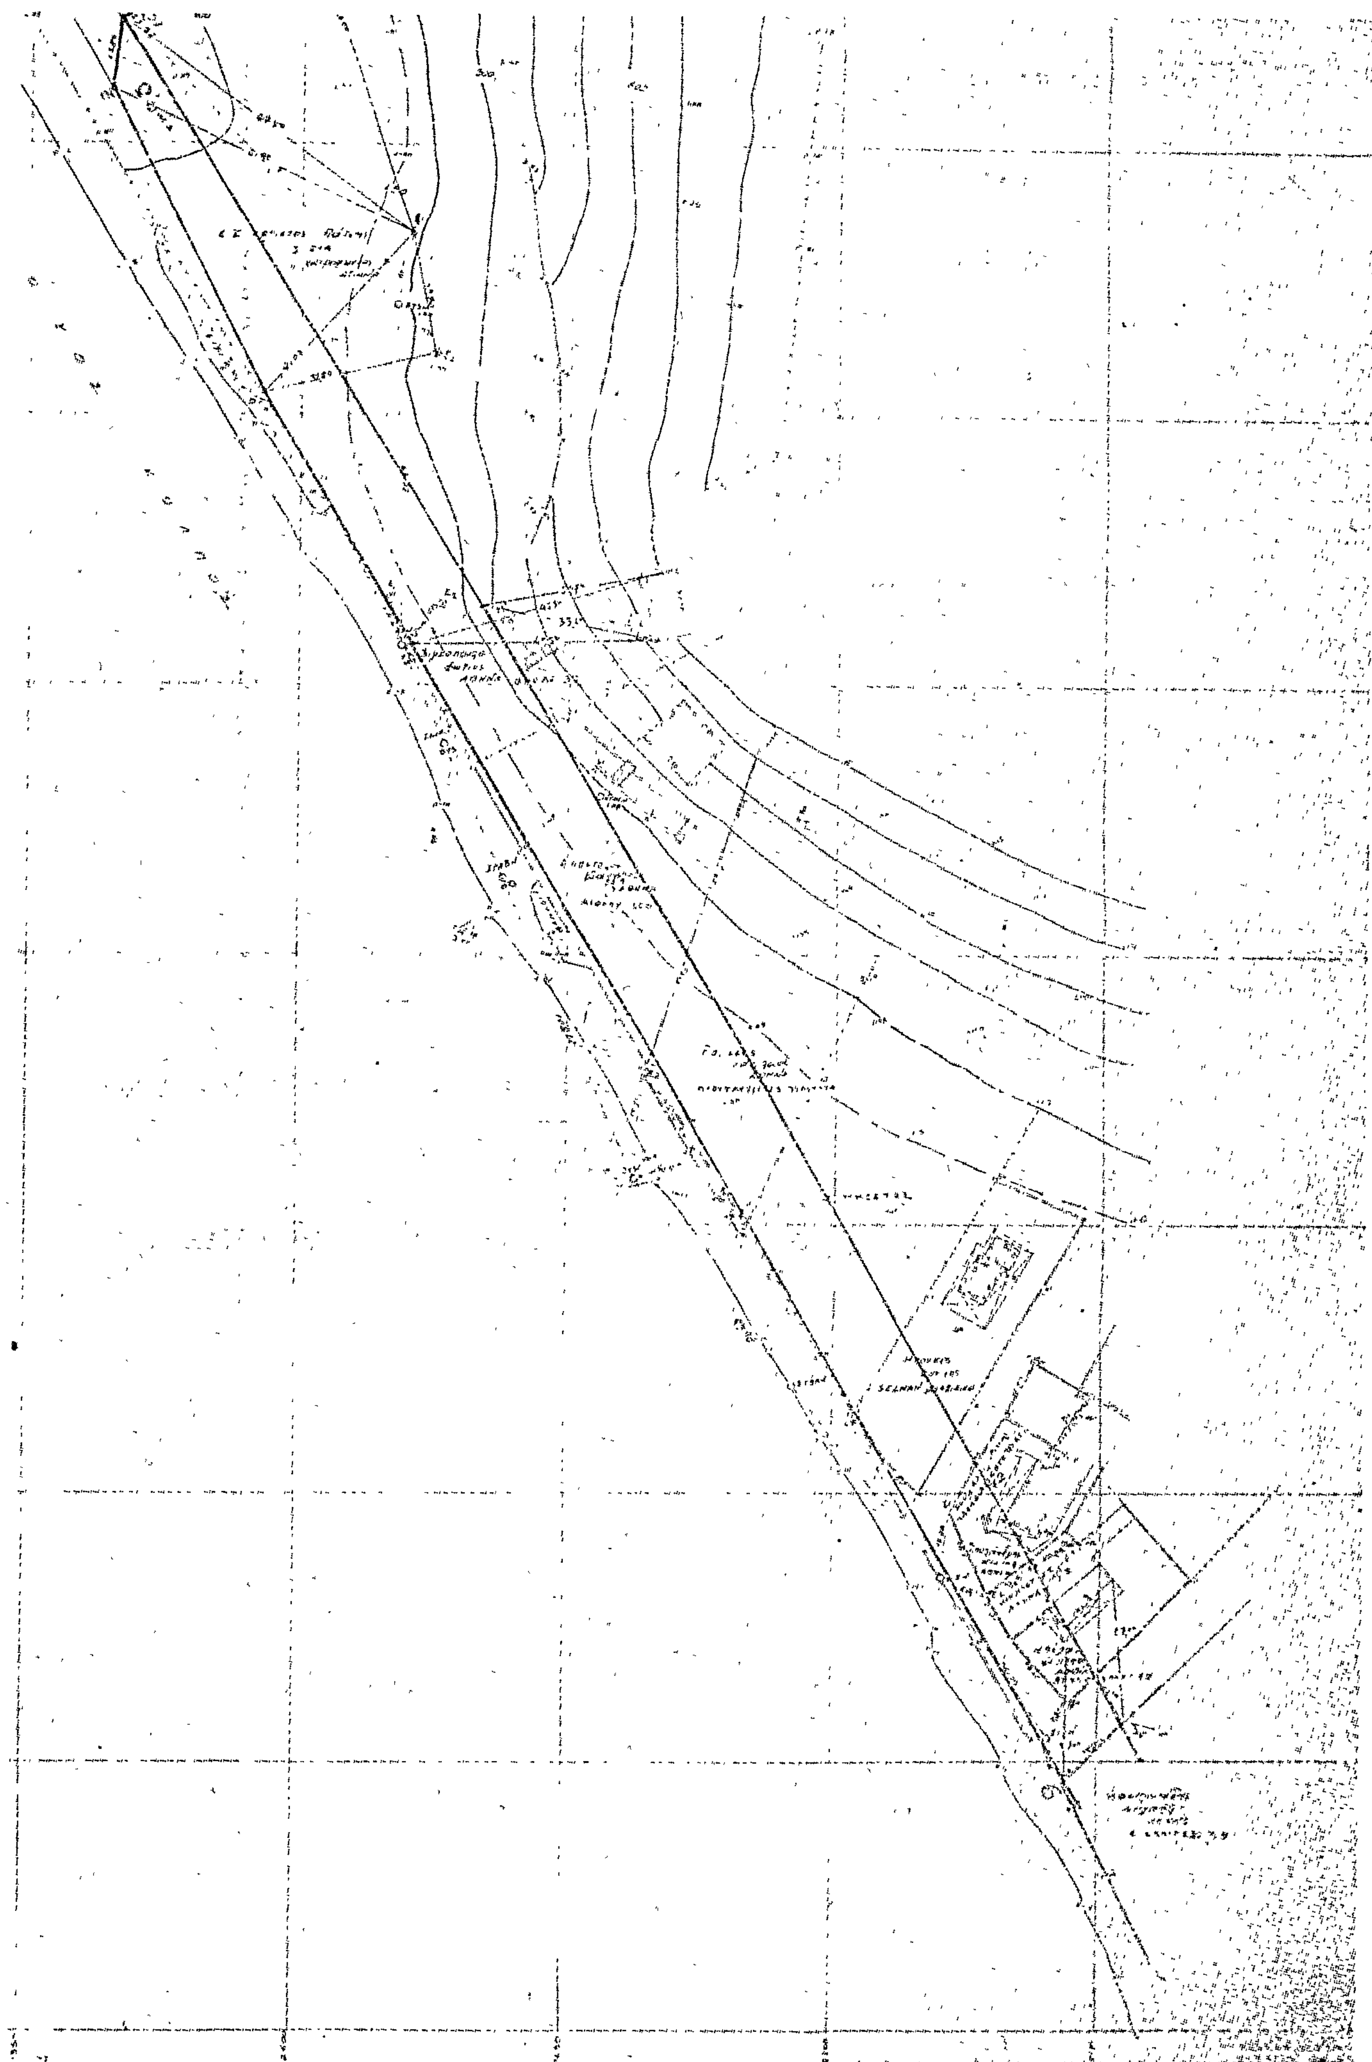

'Αριθ. 2991 (3)

Περὶ καθορισμοῦ χειμερίου κύματος εἰς θέσιν «ΒΑΡΚΕΣ» 'Αγ. Μάμα Χαλκιδικῆς πρὸ ἰδιοκτησίας Κ. Καραγιώργου, στὸ Ν. Χαλκιδικῆς.

Ο ΝΟΜΑΡΧΗΣ ΧΑΛΚΙΔΙΚΗΣ

Ἔχοντες ὑπ' ὄψει:

1) Τὰς διατάξεις τοῦ Ν. 3200/1955 «περὶ διοικητικῆς ἀποκεντρώσεως».

2) Τὰς διατάξεις τοῦ Α.Ν. 2344/1940 «περὶ αἰγιαλοῦ καὶ παραλίας».

3) Τὰς διατάξεις τοῦ Α.Ν. 263/1968 «περὶ τροποποιήσεως καὶ συμπληρώσεως τῶν διατάξεων περὶ Δημοσίων Κτημάτων».

4) Τὴν ἀπὸ 21.4.1980 ἔκθεσιν τῆς ὑπὸ τοῦ ἄρθρου 5 Α.Ν. 263/1968 προβλεπομένης ἐπιτροπῆς καθορισμοῦ ὁρίων αἰγιαλοῦ ἐπὶ τῆς ἀνωτέρω περιοχῆς.

5) Τὸ ἀπὸ 20.12.1979 τοπογραφικὸν καὶ υψομετρικὸν διάγραμμα τῆς ὡς ἄνω περιοχῆς νομίμως τεθεωρημένον ὑπὸ τῆς Διευθύνσεως Τεχνικῶν Ὑπηρεσιῶν Νομοῦ Χαλκιδικῆς ἀπὸ 11.2.1980.

6) Τὴν ὑπ' ἀριθ. Φ. 187.2/312/80/20.5.1980 σύμφωνον γνώμην τοῦ 'Αρχηγείου Ναυτικοῦ, ἀποφασίζομεν:

'Επικυροῦμεν τὴν ἀπὸ 21.4.1980 ἔκθεσιν τῆς ἐπιτροπῆς καθορισμοῦ τῶν ὁρίων αἰγιαλοῦ, ὡς καὶ τὸ συνοδεῦον τὴν ἔκθεσιν ταύτην τοπογραφικὸν καὶ ὑψομετρικὸν διάγραμμα εἰς θέσιν «ΒΑΡΚΕΣ» 'Αγ. Μάμα Χαλκιδικῆς πρὸ ἰδιοκτησίας Κ. Καραγιώργου καὶ ἀνατίθεμεν τὰς περαιτέρω ἐνεργείας ἐπὶ τοῦ θέματος τούτου εἰς τὸν Οἰκονομικὸν Ἔφορον Πολυγύρου.

Ἡ ἀπόφαση αὐτὴ νὰ δημοσιευθεῖ στὴν 'Εφημερίδα τῆς Κυβερνήσεως.

'Εν Πολυγύρῳ τῇ 13 'Ιουνίου 1980

'Ο Νομάρχης
Ν. ΚΑΤΑΚΑΛΙΔΗΣ

ΕΚΘΕΣΗ

'Επιτροπῆς τῶν ὁρίων αἰγιαλοῦ—παραλίας.

Ν. Μουδανιὰ σήμερα τὴν 21.4.80 ἡμέρα Δευτέρα ἡ 'Επιτροπὴ καθορισμοῦ τῶν ὁρίων τοῦ αἰγιαλοῦ καὶ παραλίας ἀποτελουμένη σύμφωνα μὲ τὸ ἄρθρο 74 τοῦ Π.Δ. 636/1977 ἀπὸ τοὺς α) 'Ανδρέα Μ. Γαϊτανάκη, ἐφοριακὸ τμηματάρχη ΑΤ Ι/5, β) Γρηγοράκον Γεώργιον, ἀντιπλοίαρχον Λ.Σ. - ὑπολιμενάρχην Θεσσαλονίκης, γ) Νικόλαον Φίστα, τοπογράφον μηχανικόν, ἀφοῦ συνῆλθε στὸ κατάστημα τῆς Οἰκονομικῆς 'Εφορίας Μουδανιῶν γιὰ νὰ προβεῖ στὸν καθορισμὸ τῶν ὁρίων τοῦ αἰγιαλοῦ καὶ παραλίας στὴν περιοχὴ Βάρκες 'Αγ. Μάμα ἔλαβε ὑπόψη:

1) Τὸ ἀπὸ 20.12.79 τοπογραφικὸ καὶ ὑψομετρικὸ διάγραμμα τοῦ μηχανικοῦ Χρήστου Μιδέλκου μὲ κλίμακα 1:500 ποὺ θεωρήθηκε τὴν 11.2.80 ἀπὸ τὸν 'Ηλία Καρέζη, ΔΤΥ ΝΧ μὲ 3ο βαθμό.

2) Τὶς διατάξεις τοῦ Α. Ν. 1540/1938 ὅπως τροποποιήθηκε μὲ τὸν Α.Ν. 2344/40 καὶ τὸν Α.Ν. 263/68 καὶ μὲ τὶς ὁποῖες ὁ καθορισμὸς τῆς οριογραμμῆς τοῦ αἰγιαλοῦ γίνεται ἐπὶ τοπογραφικοῦ καὶ ὑψομετρικοῦ διαγράμματος χαρασσομένης σ' αὐτὸ ἐρυθρᾶς γραμμῆς γιὰ τὴν οριογραμμὴ τοῦ αἰγιαλοῦ, κίτρινης γραμμῆς γιὰ τὴν οριογραμμὴ τῆς παραλίας καὶ κυανῆς γραμμῆς γιὰ τὸν παλαιὸ αἰγιαλὸ σὲ περίπτωση κατὰ τὴν ὁποία ἕνεκα προσχώσεως ἢ ἄλλης αἰτίας εἶναι ἐμφανὲς ὅτι κατὰ τὸν χρόνο ποὺ ἐνεργεῖται ὁ καθορισμός, ὁ αἰγιαλὸς εἶναι διάφορος τοῦ εἰς τὸ παρελθὸν τοιούτου κλπ., ὅτε δύναται νὰ καθορισθεῖ ἡ παλαιὰ θέση τοῦ αἰγιαλοῦ, ἡ ὑφισταμένη μέχρι τοῦ ἔτους 1884, ἐὰν ὑφίστανται κατοχαὶ ἰδιωτῶν ἢ καὶ πρότερον ἂν δὲν ὑφίστανται τοιαῦται.

3) Τὶς ἀριθ. 64/1959 καὶ 630/1964 γνωμοδοτήσεις τοῦ Ν.Σ.Κ.

4) Τὰς ἐκ τῆς ἐνεργηθείσης τὴν 21.4.80 αὐτοψίας προκύψαντα στοιχεῖα.

5) Τὰ ἀριθ. Φ. 187.2/185/80 ἀριθ. Σ. 578 ἔγγραφα τοῦ ΓΕΝ, βάσει τῶν ὁποίων γίνανε οἱ διορθώσεις,


'Αποφασίζει:

Καθορίζει ἐπὶ τοῦ ἀνωτέρω διαγράμματος:

α) Διὰ συνεχοῦς ἐρυθρᾶς γραμμῆς τὴν οριογραμμὴ τοῦ αἰγιαλοῦ 1, 2, ...8.

β) Διὰ συνεχοῦς κιτρίνης γραμμῆς τὴν οριογραμμὴ τῆς παραλίας 1', 2', ...10'.

'Ο Πρόεδρος
ΑΝΔΡΕΑΣ Μ. ΓΑΪΤΑΝΑΚΗΣ

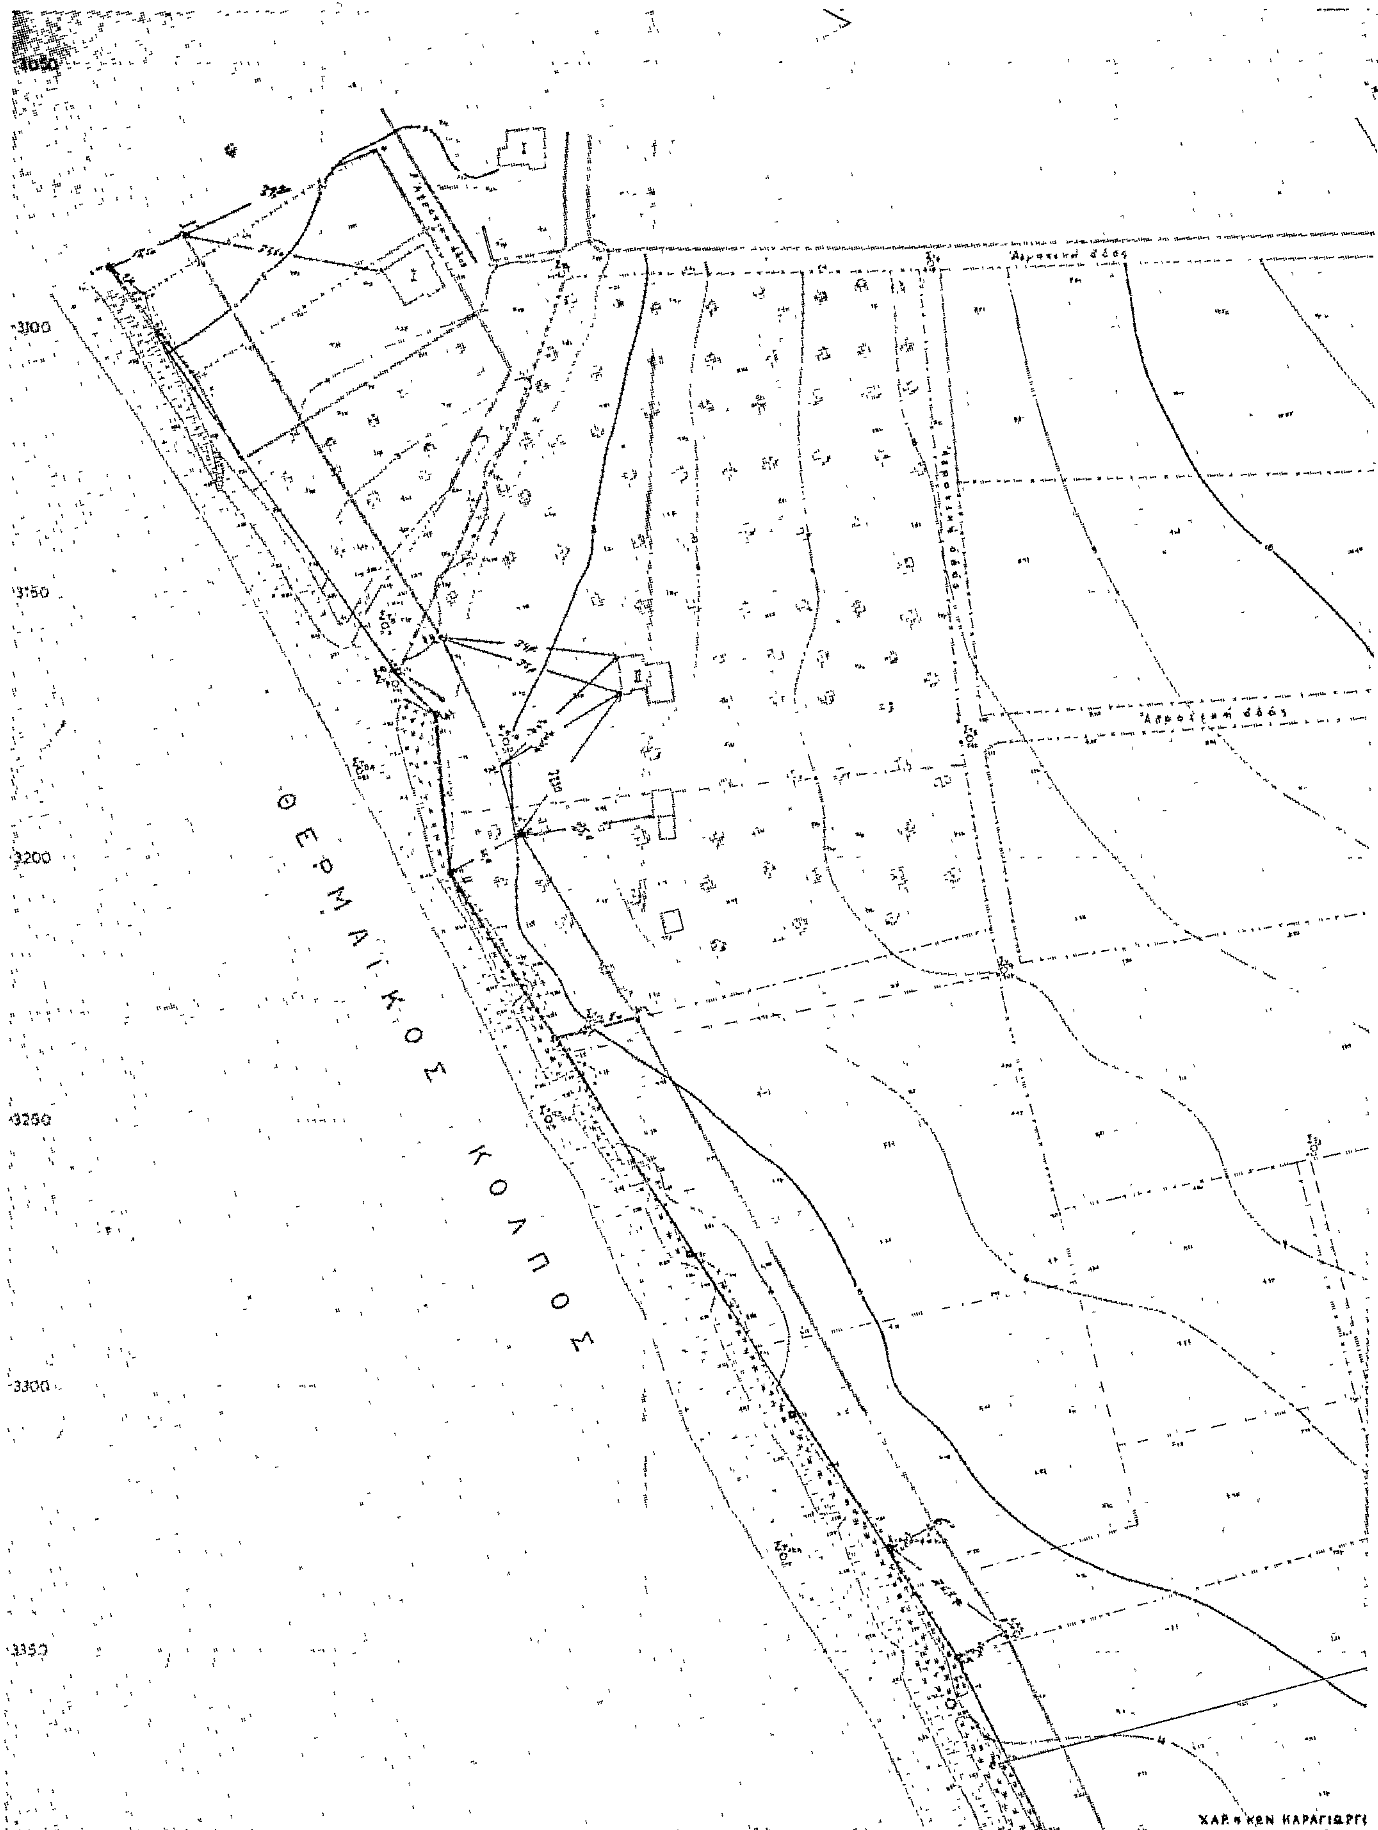

3050
3100
3150
3200
3250
3300
3350
ΘΕΡΜΑΙΚΟΣ ΚΟΛΠΟΣ

ΤΟΠΟΓΡΑΦΙΚΟΝ ΔΙΑΓΡΑΜΜΑ

Περιοχής ΑΓ. ΜΑΜΑΝΤΟΣ (θέσις Βάρκες), Νομού ΧΑΛΚΙΔΙΚΗΣ, πρό ιδιοκτησίας Χαρ.ης Κων/νου Καραγιώργου, πρός καθορισμόν ορίων αιγιαλού ή παραλίας.

κλ. 1:500

L=40 15
M=-0 15

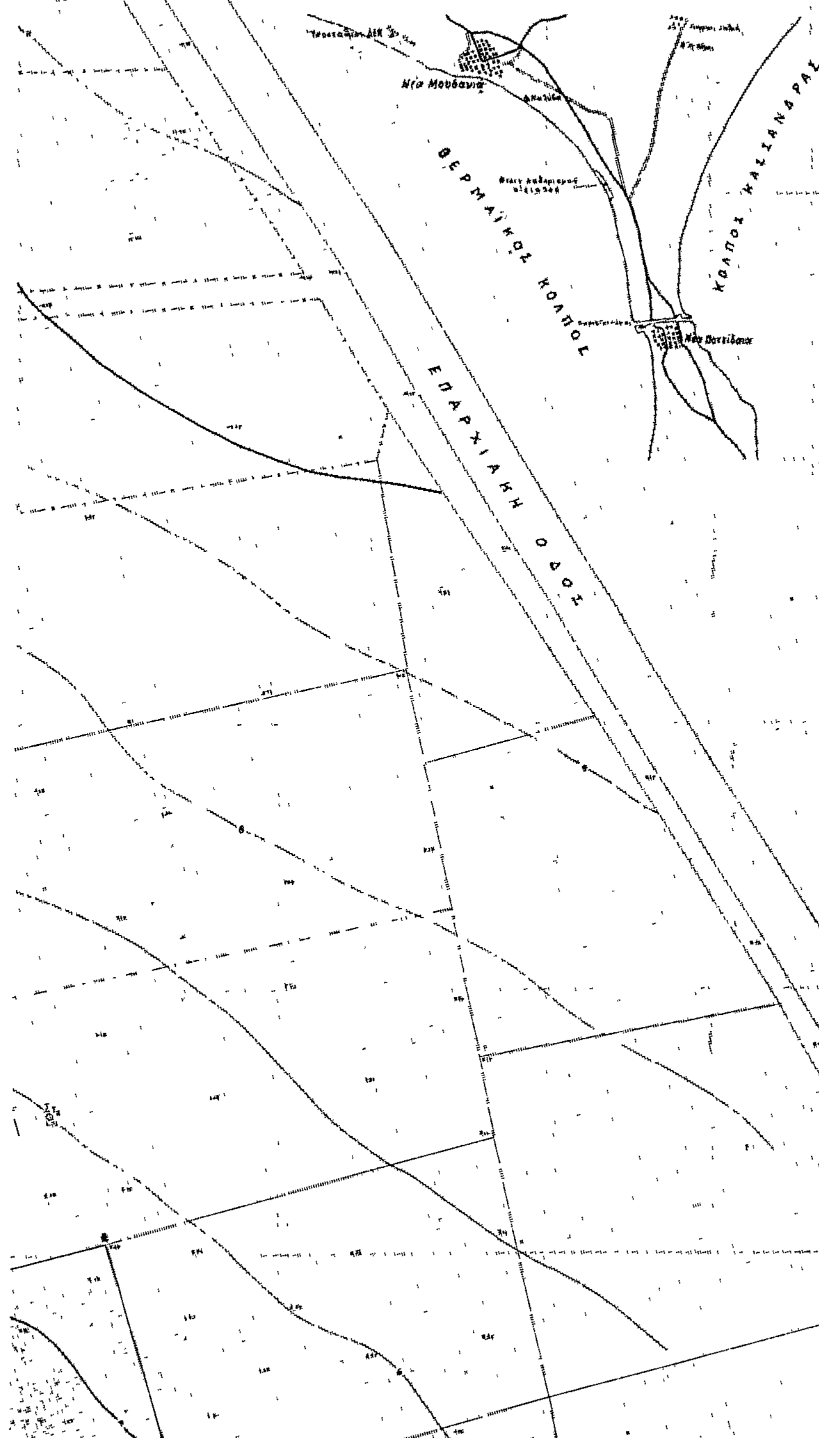

ΧΑΡ. & ΚΩΝ. ΚΑΡΑΓΙΩΡΓΟ

ΥΠΟΜΝΗΜΑ
γραμμή αιγιαλού ———— 1...8
γραμμή παραλίας ———— 1΄...10΄
Τό παρόν συνοδεύει τήν από 21/4/10 ... Επιτροπής
Τά Μέλη ο
1.
2.

ΕΡΜΑΙΚΟΣ ΚΟΛΠΟΣ

3400
3450
3500
3550
3600
3650
3700

-13200 -13150 -13100 -13050


Ἀγρός
Ἀγρός
Ἀγρός
Ἀγρός
Ἀγρός
ἕλος
Ἐν Θεσ/νίκῃ τῇ 20-12-1977
Ὁ Συντάξας
12950
12900
12850
12800

'Αριθ. 1935 (4)

Περὶ καθορισμοῦ χειμερίου κύματος εἰς θέσιν «Παράδεισος» Ν. Μαρμαρᾶ στὸ Ν. Χαλκιδικῆς.

Ο ΝΟΜΑΡΧΗΣ ΧΑΛΚΙΔΙΚΗΣ

Ἔχοντες ὑπ' ὄψει:

1. Τὰς διατάξεις τοῦ Ν. 3200/1955 «περὶ διοικητικῆς ἀποκεντρώσεως».
2. Τὰς διατάξεις τοῦ Ν. 2344/1940 «περὶ αἰγιαλοῦ καὶ παραλίας».
3. Τὰς διατάξεις τοῦ Α.Ν. 263/1968 «περὶ τροποποιήσεως καὶ συμπληρώσεως τῶν διατάξεων περὶ Δημοσίων Κτημάτων».
4. Τὴν ἀπὸ 21.2.1979 ἔκθεσιν τῆς ὑπὸ τοῦ ἄρθρου 5 Α.Ν. 263/1968 προβλεπομένης ἐπιτροπῆς καθορισμοῦ ὁρίων αἰγιαλοῦ ἐπὶ τῆς ἀνωτέρω περιοχῆς.
5. Τὸ ἀπὸ 'Ιουλίου 1975 τοπογραφικὸν καὶ ὑψομετρικὸν διάγραμμα τῆς ὡς ἄνω περειοχῆς, νομίμως τεθεωρημένον ὑπὸ τῆς Δ/νσεως Τεχνικῶν Ὑπηρεσιῶν Ὑπ. Οἰκονομικῶν ἀπὸ 1.2.1979.
6. Τὴν ὑπ' ἀριθ. Φ. 1852/235/79/31.3.1979 σύμφωνον γνώμην τοῦ 'Αρχηγείου Ναυτικοῦ, ἀποφασίζομεν:

'Επικυροῦμεν τὴν ἀπὸ 21.2.1979 ἔκθεσιν τῆς ἐπιτροπῆς καθορισμοῦ τῶν ὁρίων αἰγιαλοῦ, ὡς καὶ τὸ συνοδεῦον τὴν ἔκθεσιν ταύτην τοπογραφικὸν καὶ ὑψομετρικὸν διάγραμμα εἰς θέσιν «Παράδεισος» Ν. Μαρμαρᾶ Χαλκιδικῆς καὶ ἀνατίθεμεν τὰς περαιτέρω ἐνεργείας ἐπὶ τοῦ θέματος τούτου εἰς τὸν Οἰκονομικὸν Ἔφορον Πολυγύρου.

Ἡ παροῦσα δημοσιευθήτω διὰ τῆς 'Εφημερίδος τῆς Κυβερνήσεως.

'Εν Πολυγύρῳ τῇ 27 'Απριλίου 1979

Ὁ 'Αναπληρωτὴς Νομάρχου
Γ. ΖΑΧΙΔΗΣ

ΕΚΘΕΣΙΣ

'Επιτροπῆς τῶν ὁρίων αἰγιαλοῦ.

Πολύγυρος σήμερον τὴν 21.2.1979, ἡμέραν Τετάρτη ἡ 'Επιτροπὴ καθορισμοῦ τῶν ὁρίων τοῦ αἰγιαλοῦ καὶ παραλίας ἀποτελουμένη, συμφώνως πρὸς τὴν διάταξιν τῆς παραγράφου 2 ἄρθρον 74 Π.Δ. 636/1977 α) Μητρούδη Μιχαήλ, ἀναπληρωτοῦ Οἰκονομικοῦ 'Εφόρου Πολυγύρου, ὡς Προέδρου, β) Κυριακοῦ Τηλεμάχου, ἀναπληρωτοῦ Δ/ντοῦ Τεχνικῶν Ὑπηρεσιῶν Ν. Χαλκιδικῆς, ὡς μέλος, γ) Γρηγοράκου Γεωργίου, ἀναπληρωτοῦ Κ.Λ.Θ., ὡς μέλους, καὶ ἔχουσα ὑπ' ὄψει:

1. Τὴν σχετικὴν διαταγὴν τῆς Νομαρχίας περὶ καθορισμοῦ τοῦ χειμερίου κύματος εἰς θέσιν «Παράδεισος» Ν. Μαρμαρᾶ.
2. Τὰ ἀπὸ 'Ιουλίου 1975 τοπογραφικὸν καὶ ὑψομετρικὸν διάγραμμα τοῦ μηχανικοῦ Γ. 'Ασημακόπουλου ὑπὸ κλίμακα 1:1.000, θεωρηθὲν τὴν 10.7.1975 ὑπὸ τοῦ Νομομηχανικοῦ Γρηγορίου Ξηρογιάννη.
3. Τὰς διατάξεις τοῦ Α.Ν. 1540/1938 ὡς ἐτροποποιήθη ὑπὸ τοῦ Α.Ν. 2344/1940 καὶ τοῦ Α.Ν. 263/1968, καθ' ἃς ὁ καθορισμὸς τῆς ὁριογραμμῆς τοῦ αἰγιαλοῦ γίνεται ἐπὶ τοπογραφικοῦ καὶ ὑψομετρικοῦ διαγράμματος χαρασσομένης ἐπ' αὐτοῦ ἐρυθρᾶς γραμμῆς διὰ τὴν ὁριογραμμὴν τοῦ αἰγιαλοῦ κιτρίνης γραμμῆς διὰ τὴν ὁριογραμμὴν τῆς παραλίας καὶ κυανῆς γραμμῆς διὰ τὸν παλαιὸν αἰγιαλὸν εἰς περίπτωσιν καθ' ἣν ἕνεκα προσχώσεως ἢ ἄλλης αἰτίας εἶναι ἐμφανὲς ὅτι καθ' ὃν χρόνον ἐνεργεῖται ὁ καθορισμός, ὁ αἰγιαλὸς εἶναι διάφορος τοῦ εἰς τὸ παρελθὸν τοιούτου κλπ., ὅτε δύναται νὰ καθορισθῇ ἡ παλαιὰ θέσις τοῦ αἰγιαλοῦ, ἡ ὑφισταμένη μέχρι τοῦ ἔτους 1884, ἐὰν ὑφίστανται κατοχαὶ ἰδιωτῶν ἢ καὶ πρότερον ἂν δὲν ὑφίστανται τοιαῦται.

'Επίσης τὰς ὑπ' ἀριθ. 64/1959 καὶ 630/1964 γνωμοδοτήσεις τοῦ Νομικοῦ Συμβουλίου τοῦ Κράτους.

4. Τὰ ἐκ τῆς ἐνεργηθείσης τὴν 21.2.1979 αὐτοψίας προκύψαντα στοιχεῖα.
5. Τὸ θαλάσσιο ὕδωρ ἐντὸς τοῦ ἕλους εἰσέρχεται στὶς μέγιστες ἀσυνήθεις ἀναβάσεις.
6. Παλαιὸς αἰγιαλὸς βορειότερα τοῦ ἤδη χαραχθέντος ἐπὶ τοῦ διαγράμματος δὲν ὑφίσταται.
7. Τὸ ἀριθ. Φ.187.2/258/74/8.8.1974.
8. Οἱ κορυφὲς ἐξασφαλίζονται ἀπὸ σταθερὰ σημεῖα — κτίσματα — περιφράξεις κλπ., ἀποφασίζει:

Καθορίζει ἐπὶ τοῦ ἀνωτέρω διαγράμματος:

α) Διὰ συνεχοῦς ἐρυθρᾶς γραμμῆς τὴν ὁριογραμμὴν τοῦ αἰγιαλοῦ.
β) Διὰ συνεχοῦς κιτρίνης γραμμῆς τὴν ὁριογραμμὴν τῆς παραλίας.
γ) Διὰ συνεχοῦς κυανῆς γραμμῆς τὴν ὁριογραμμὴν τοῦ παλαιοῦ αἰγιαλοῦ.

1, 2......9 γραμμὴ αἰγιαλοῦ.
1', 2'......23' γραμμὴ παραλίας.
1'', 2''......12'' γραμμὴ παλαιοῦ αἰγιαλοῦ.

'Εξαιροῦνται τῆς ζώνης τῆς παραλίας τὰ ὑπάρχοντα κτίσματα ΝΣΚ 630/64.


Ἡ 'Επιτροπὴ
Ὁ Πρόεδρος
ΜΙΧΑΗΛ ΜΗΤΡΟΥΔΗΣ
Τὰ Μέλη
ΤΗΛΕΜΑΧΟΣ ΚΥΡΙΑΚΟΥ
ΓΕΩΡΓΙΟΣ ΓΡΗΓΟΡΑΚΟΣ

Τοπογραφικόν διάγραμμα παραλιακής εκτάσεως εις θέσιν «Παράδεισος» κοινότητος Ν. Μαρμαρά Σιθωνίας Χαλκιδικής, προς καθορισμόν αιγιαλού & παραλίας

Κλ. 1:1000

Υπόμνημα:

1. [illegible]
2. Η εργασία υπαίθρου εγένετο κατά τον μήνα Ιούλιον 1975
3. Συμπληρωματική εργασία υπαίθρου (αποτύπωσις [illegible]) εγένετο τον μήνα Ιούλιον 1975
4. [illegible]

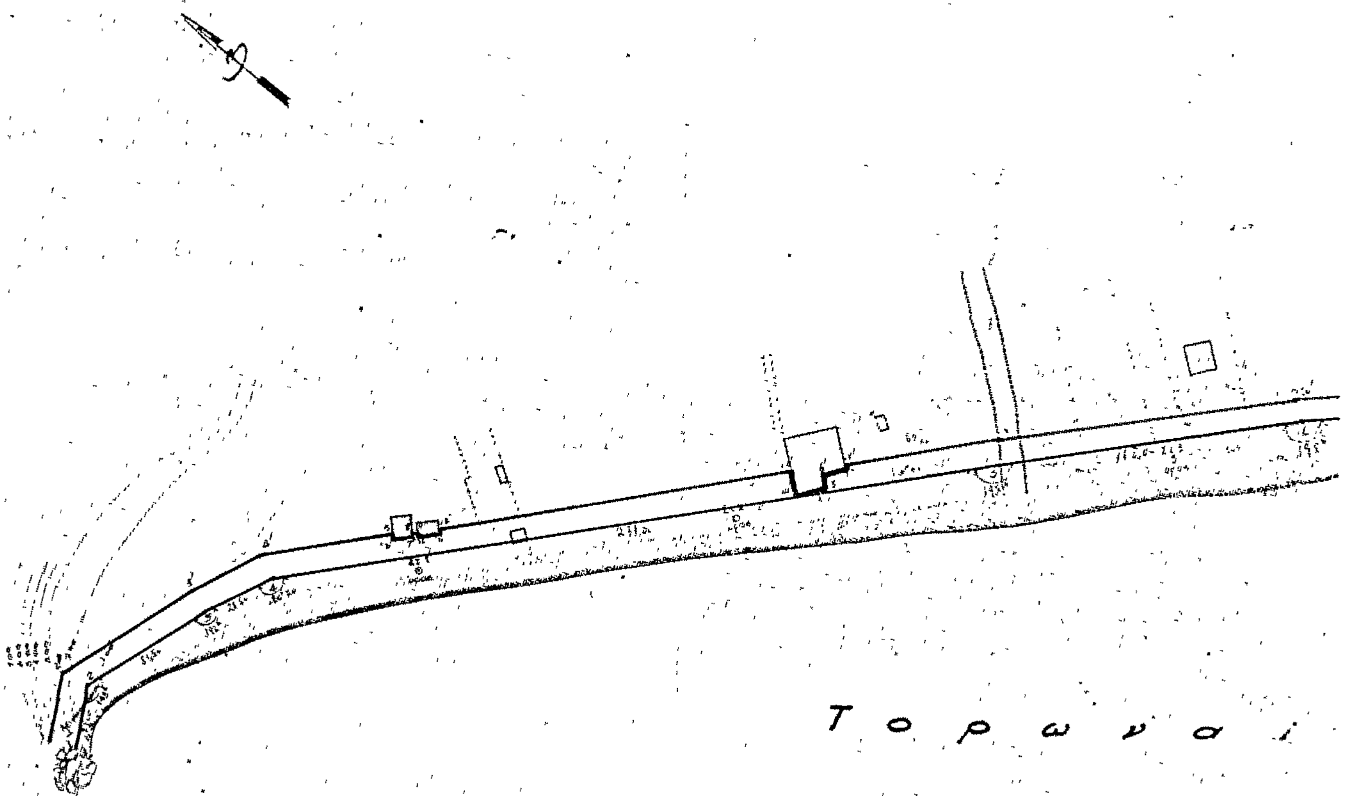

ο ς κ ό λ π ο ς

Η ΓΕΝΙΚΗ ΔΙΕΥΘΥΝΣΗ ΤΟΥ ΕΘΝΙΚΟΥ ΤΥΠΟΓΡΑΦΕΙΟΥ

ΓΝΩΣΤΟΠΟΙΕΙ ΟΤΙ:

Ἡ ἐτήσια συνδρομὴ τῆς Ἐφημερίδας τῆς Κυβερνήσεως, ἡ τιμὴ τῶν φύλλων της ποὺ πουλιοῦνται τμηματικὰ καὶ τὰ τέλη δημοσιεύσεων στὴν Ἐφημερίδα τῆς Κυβερνήσεως, καθορίσθηκαν ἀπὸ 1 Ἰανουαρίου 1980 ὡς ἀκολούθως:

Α' ΕΤΗΣΙΕΣ ΣΥΝΔΡΟΜΕΣ

1. Γιὰ τὸ Τεῦχος Α'	Δραχ.	1.000
2. » » » Β'	»	1.500
3. » » » Γ'	»	700
4. » » » Δ'	»	1.500
5. » » » Νομικῶν ΠροσώπωνΔ.Δ. κ.λπ.	»	700
6. » » » Ἀν. Εἰδ. Δικαστηρίου	»	100
7. » » » Παράρτημα	»	400
8. » » » Ἀνωνύμων Ἑταιρειῶν κ.λπ.	»	4.000
9. » » Δελτίο Ἐμπορικῆς καὶ Βιομηχανικῆς Ἰδιοκτησίας	»	400
10. Γιὰ ὅλα τὰ τεύχη καὶ τὸ Δ.Ε.Β.Ι.	»	9.000

Οἱ Δῆμοι καὶ οἱ Κοινότητες τοῦ Κράτους καταβάλλουν τὸ 1/2 τῶν ἀνωτέρω συνδρομῶν.

Ὑπὲρ τοῦ Ταμείου Ἀλληλοβοηθείας Προσωπικοῦ τοῦ Ἐθνικοῦ Τυπογραφείου (ΤΑΠΕΤ) ἀναλογοῦν τὰ ἑξῆς ποσά:

1. Γιὰ τὸ Τεῦχος Α'	Δραχ.	50
2. » » » Β'	»	75
3. » » » Γ'	»	35
4. » » » Δ'	»	75
5. » » » Νομικῶν Προσώπων Δ.Δ. κ.λπ.	»	35
6. » » » Ἀν. Εἰδ. Δικαστηρίου	»	5
7. » » » Παράρτημα	»	20
8. » » » Ἀνωνύμων Ἑταιρειῶν κ.λπ.	»	200
9. » » Δελτίο Ἐμπ. καὶ Βιομ. Ἰδιοκτησίας	»	20
10. Γιὰ ὅλα τὰ τεύχη	»	450

Β'. ΤΙΜΗ ΦΥΛΛΩΝ

Ἡ τιμὴ πωλήσεως κάθε φύλλου, μέχρις 8 σελ., εἶναι 5 δρχ., ἀπὸ 9 ὡς 24 σελ. 10 δρχ., ἀπὸ 25 ὡς 48 σελ. 15 δρχ., ἀπὸ 49 ὡς 80 σελ. 30 δρχ., ἀπὸ 81 σελ. καὶ ἄνω ἡ τιμὴ πωλήσεως κάθε φύλλου προσαυξάνεται κατὰ 30 δρχ. ἀνὰ 80 σελίδες.

Γ'. ΤΕΛΗ ΔΗΜΟΣΙΕΥΣΕΩΝ

Ι. Στὸ τεῦχος Ἀνωνύμων Ἑταιρειῶν καὶ Ἑταιρειῶν Περιωρισμένης Εὐθύνης:

Α' Ἀνωνύμων Ἑταιρειῶν:

1. Τῶν καταστατικῶν	Δρχ.	14.000
2. Τῶν ἀποφάσεων «περὶ συγχωνεύσεως ἀνωνύμων ἑταιρειῶν»	»	14.000
3. Τῶν κωδικοποιήσεων τῶν καταστατικῶν (ΦΕΚ 309/67, τ. Β')	»	7.000
4. Τῶν τροποποιήσεων τῶν καταστατικῶν	»	3.000
5. Τῶν ἰσολογισμῶν κάθε χρήσεως	»	6.000
6. Τῶν ὑπουργικῶν ἀποφάσεων «περὶ παροχῆς ἀδείας ἐπεκτάσεως τῶν ἐργασιῶν Ἀσφαλιστικῶν Ἑταιρειῶν», τῶν ἐκθέσεων ἐκτιμήσεως περιουσιακῶν στοιχείων καὶ τῶν ἀποφάσεων τοῦ Δ.Σ. τοῦ ΕΛΤΑ, μὲ τὶς ὁποῖες ἐγκρίνονται καὶ δημοσιεύονται οἱ κανονισμοὶ αὐτοῦ	»	5.000
7. Τῶν ἀποφάσεων «περὶ ἐγκαταστάσεως ὑποκαταστήματος, διορισμοῦ γενικοῦ πράκτορος καὶ παροχῆς πληρεξουσιότητος πρὸς ἀντιπροσώπευσιν ἐν Ἑλλάδι ἀλλοδαπῶν Ἑταιρειῶν» καὶ τῶν ἀποφάσεων «περὶ μεταβιβάσεως τοῦ χαρτοφυλακίου Ἀσφαλιστικῶν Ἑταιρειῶν κατὰ τὸ ἄρθρο 59 παρ. 1 τοῦ Ν.Δ. 400/70»	»	3.000
8. Τῶν ἀνακοινώσεων γιὰ κάθε μεταβολὴ ποὺ γίνεται μὲ ἀπόφαση Γ.Σ. ἢ Δ.Σ., τῶν προσκλήσεων σὲ γενικὲς συνελεύσεις, τῶν κατὰ τὸ ἄρθρο 32 τοῦ Ν. 3221/24 γνωστοποιήσεων, τῶν ἀνακοινώσεων, ποὺ προβλέπονται ἀπὸ τὸ ἄρθρο 59 παρ. 3 τοῦ Ν.Δ. 400/1970 «περὶ Ἀλλοδαπῶν Ἀσφαλιστικῶν Ἑταιρειῶν», τῶν ἀποφάσεων τοῦ Διοικητικοῦ Συμβουλίου τοῦ ΕΛΤΑ, ποὺ ἀναφέρονται σὲ προσωρινὲς διατάξεις καὶ τῶν ἀποφάσεων τοῦ Ὑπ. Συγκοινωνιῶν διὰ τοὺς ΗΛΠΑΠ – ΗΣΑΠ – ΟΣΕ	»	1.500
9. Τῶν συνοπτικῶν μηνιαίων καταστάσεων τῶν Τραπεζικῶν Ἑταιρειῶν	»	1.500
10. Τῶν ἀποφάσεων τῆς ἐπιτροπῆς τοῦ Χρηματιστηρίου «περὶ εἰσαγωγῆς χρεωγράφων εἰς τὸ χρηματιστήριον πρὸς διαπραγμάτευσιν, συμφώνως πρὸς τὰς διατάξεις τοῦ ἄρθρου 2 παρ. 3 Α.Ν. 148/1967»	Δρχ.	1.500
11. Τῶν ἀποφάσεων τῆς ἐπιτροπῆς κεφαλαιαγορᾶς «περὶ διαγραφῆς χρεωγράφων ἐκ τοῦ χρηματιστηρίου, συμφώνως πρὸς τὰς διατάξεις τοῦ ἄρθρου 2 παρ. 4 Α.Ν. 148/67»	»	1.500
12. Τῶν ἀποφάσεων «περὶ ἐγκρίσεως τιμολογίων τῶν Ἀσφαλιστικῶν Ἑταιρειῶν»	»	1.000

Β' Ἑταιρειῶν Περιωρισμένης Εὐθύνης:

1. Τῶν καταστατικῶν	Δρχ.	1.500
2. Τῶν κωδικοποιήσεων τῶν καταστατικῶν	»	1.500
3. Τῶν ἰσολογισμῶν κάθε χρήσεως	»	1.500
4. Τῶν ἐκθέσεων ἐκτιμήσεως περιουσιακῶν στοιχείων	»	1.500
5. Τῶν τροποποιήσεων τῶν καταστατικῶν (γιὰ κάθε συμβολαιογραφικὴ πράξη)	»	600
6. Τῶν ἀνακοινώσεων μὲ συμβολαιογραφικὴ πράξη	»	600
7. Τῶν ἀνακοινώσεων μὲ ἀπόφαση τῆς Γ.Σ.	»	400
8. Τῶν προσκλήσεων σὲ γενικὲς συνελεύσεις	»	400

Γ' Ἀλληλασφαλιστικῶν Συνεταιρισμῶν – Ἀλληλασφαλιστικῶν Ταμείων καὶ Φιλανθρωπικῶν Σωματείων:

1. Τῶν ὑπουργικῶν ἀποφάσεων «περὶ χορηγήσεως ἀδείας λειτουργίας Ἀλληλασφαλιστικῶν Συνεταιρισμῶν – Ἀλληλασφαλιστικῶν Ταμείων»	»	1.500
2. Τῶν ἰσολογισμῶν τῶν ἀνωτέρω Συνεταιρισμῶν, Ταμείων καὶ Σωματείων	»	1.500

Δ' Τῶν δικαστικῶν πράξεων: Δρχ. 600

ΙΙ. Στὸ Τέταρτο τεῦχος:

Τῶν δικαστικῶν πράξεων γιὰ παρακατάθεση ἀποζημιώσεως » 600

Δ'. ΚΑΤΑΒΟΛΗ ΣΥΝΔΡΟΜΩΝ - ΤΕΛΩΝ ΔΗΜΟΣΙΕΥΣΕΩΝ ΚΑΙ ΠΟΣΟΣΤΩΝ Τ.Α.Π.Ε.Τ.

1. Οἱ συνδρομὲς τοῦ ἐσωτερικοῦ καὶ τὰ τέλη δημοσιεύσεων προκαταβάλλονται στὰ Δημόσια Ταμεῖα ἔναντι ἀποδεικτικοῦ εἰσπράξεως, τὸ ὁποῖο φροντίζει ὁ ἐνδιαφερόμενος νὰ τὸ στείλει στὴ Γενικὴ Δ/νση τοῦ Ἐθνικοῦ Τυπογραφείου.

2. Οἱ συνδρομὲς τοῦ ἐξωτερικοῦ εἶναι δυνατὸ νὰ στέλνονται καὶ σὲ ἀνάλογο συνάλλαγμα μὲ ἐπιταγὴ ἐπ' ὀνόματι τοῦ Διευθυντῆ τῶν Διοικητικῶν καὶ Οἰκονομικῶν Ὑποθέσεων τοῦ Ἐθνικοῦ Τυπογραφείου.

3. Τὸ ὑπὲρ τοῦ ΤΑΠΕΤ ποσοστὸ ἐπὶ τῶν ἀνωτέρω συνδρομῶν καὶ τελῶν δημοσιεύσεων καταβάλλεται ὡς ἑξῆς:

α) στὴν Ἀθήνα: στὸ Ταμεῖο τοῦ ΤΑΠΕΤ (Κατάστημα Ἐθνικοῦ Τυπογραφείου),

β) στὶς ὑπόλοιπες πόλεις τοῦ Κράτους: στὰ Δημόσια Ταμεῖα καὶ ἀποδίδεται στὸ ΤΑΠΕΤ σύμφωνα μὲ τὶς 192378/3639/1947(RONEO 185) καὶ 178048/5321/31.7.65 (RONEO 139) ἐγκύκλιες διαταγὲς τοῦ Γ.Λ.Κ.,

γ) στὶς περιπτώσεις συνδρομῶν ἐξωτερικοῦ: ὅταν ἡ ἀποστολή τους γίνεται μὲ ἐπιταγὲς μαζὶ μ' αὐτὲς στέλνεται καὶ τὸ ὑπὲρ τοῦ ΤΑΠΕΤ ποσοστό.

Ὁ Γενικὸς Διευθυντὴς
ΑΘΑΝ. ΠΑΝ. ΣΠΗΛΙΟΠΟΥΛΟΣ

ΑΠΟ ΤΟ ΕΘΝΙΚΟ ΤΥΠΟΓΡΑΦΕΙΟ